ELEVATION 01

ELEVATION 03

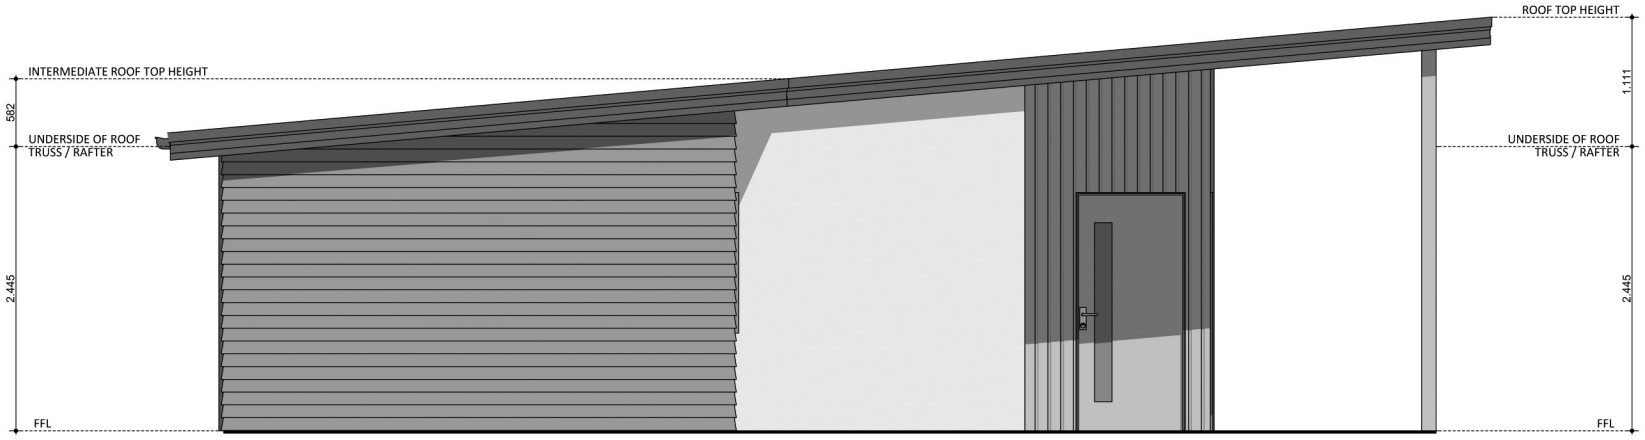

ELEVATION 02

ELEVATION 04

ELEVATIONS_DESIGN_236