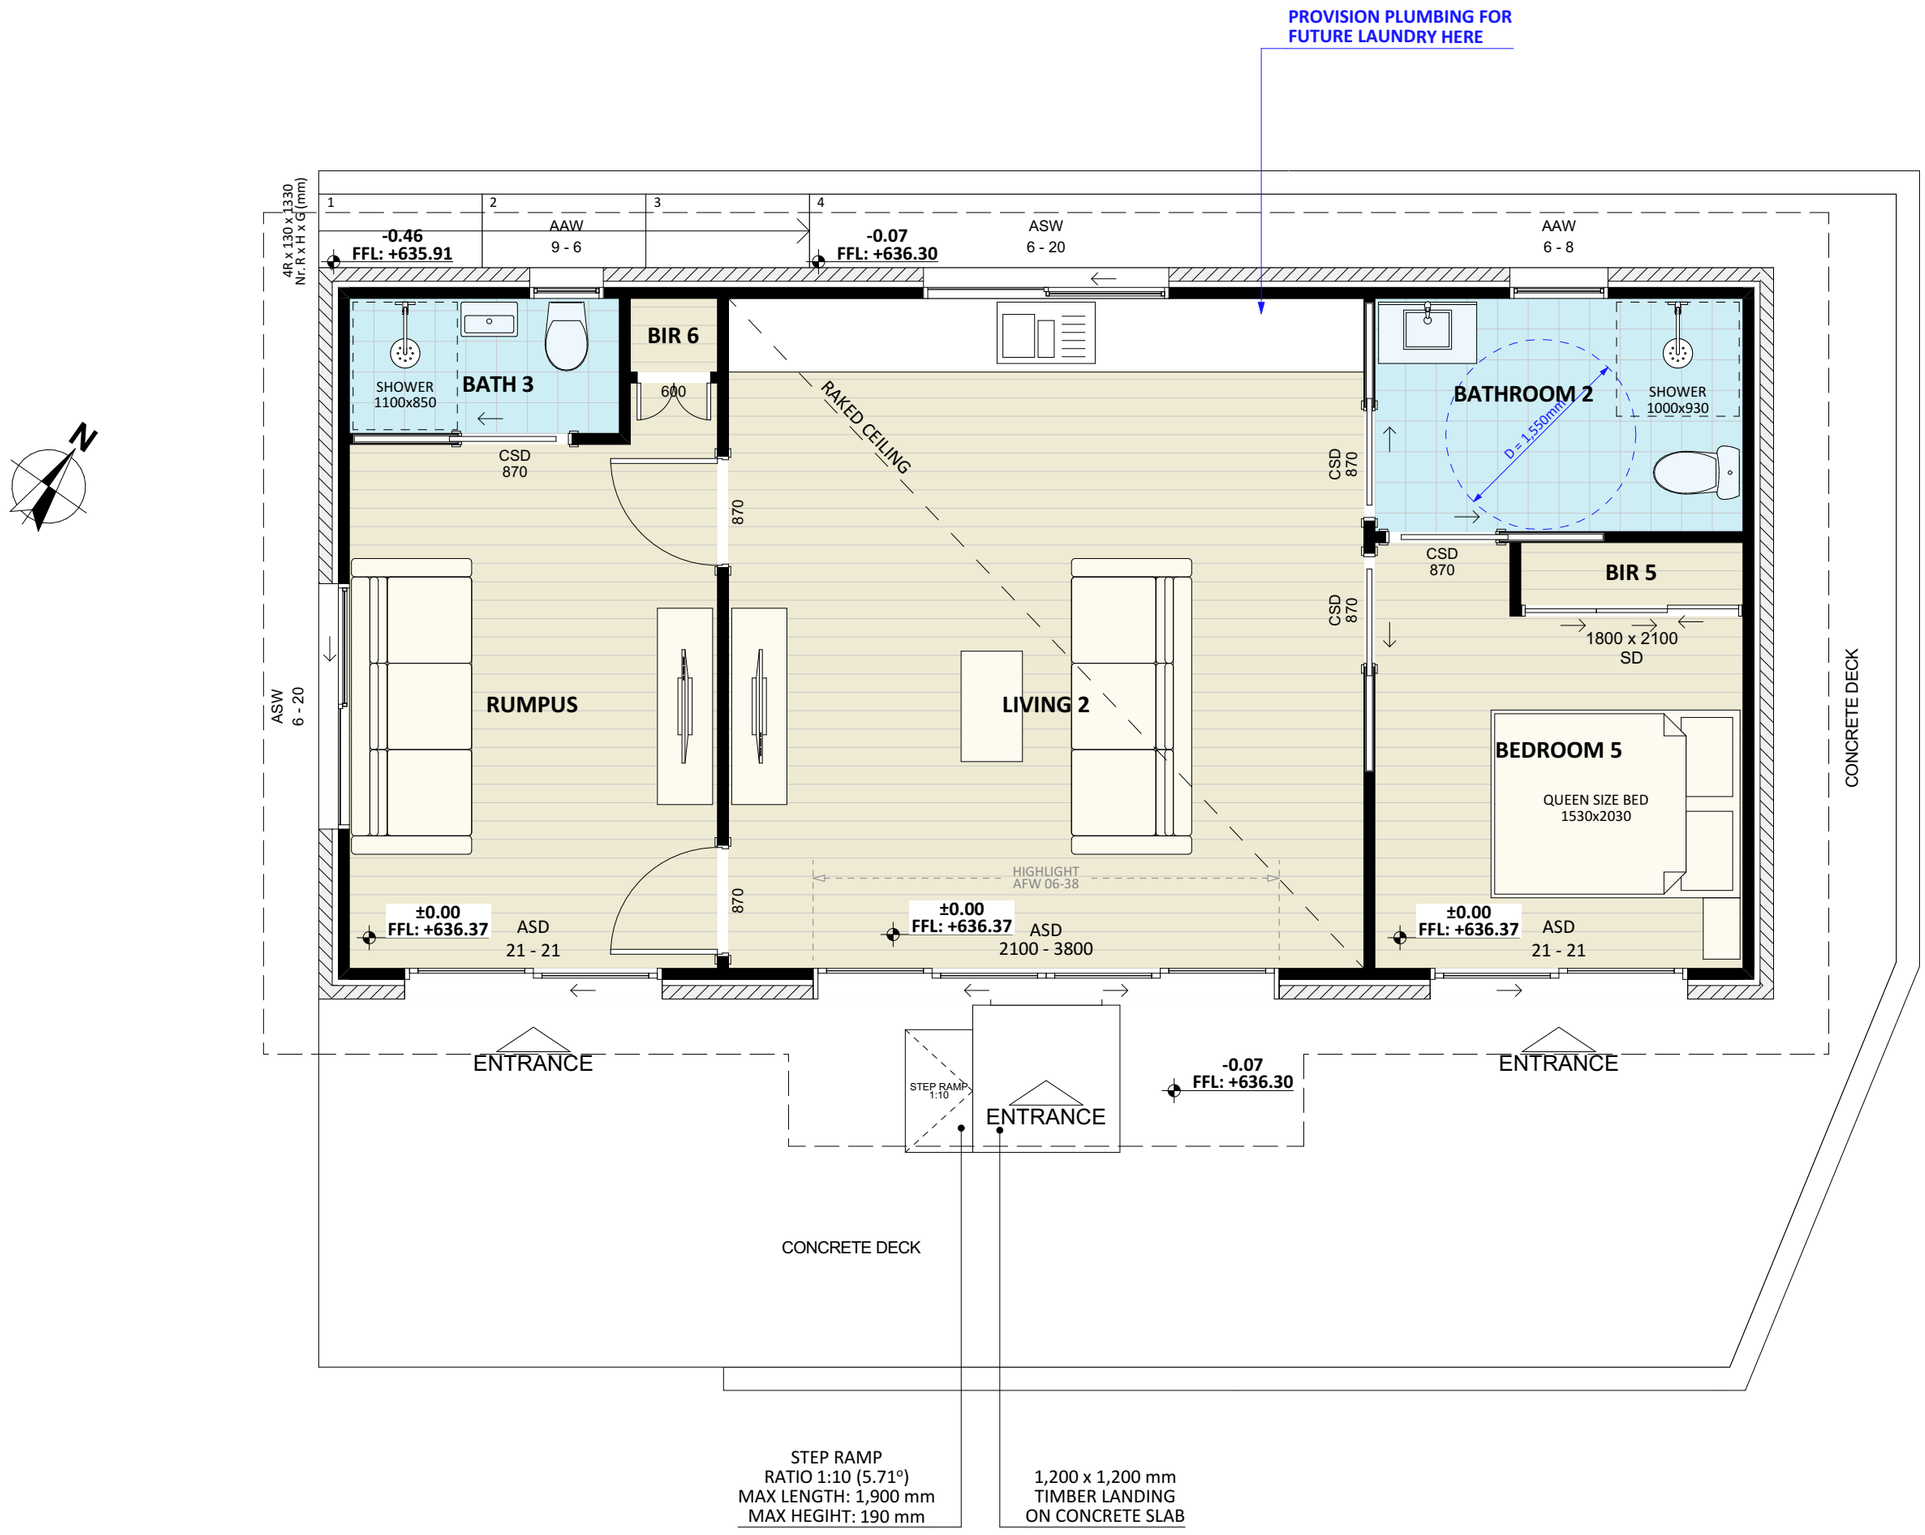
PROVISION PLUMBING FOR
FUTURE LAUNDRY HERE
4R x 130 x 1330
Nr. R x H x G (mm)
1
2
3
4
-0.46
FFL: +635.91
AAW
9 - 6
-0.07
FFL: +636.30
ASW
6 - 20
AAW
6 - 8
SHOWER
1100x850
BATH 3
BIR 6
600
CSD
870
RAKED CEILING
870
BATHROOM 2
SHOWER
1000x930
D = 1,550mm
CSD
870
CSD
870
CSD
870
BIR 5
1800 x 2100
SD
ASW
6 - 20
RUMPUS
LIVING 2
BEDROOM 5
QUEEN SIZE BED
1530x2030
CONCRETE DECK
HIGHLIGHT
AFW 06-38
870
±0.00
FFL: +636.37
ASD
21 - 21
±0.00
FFL: +636.37
ASD
2100 - 3800
±0.00
FFL: +636.37
ASD
21 - 21
ENTRANCE
STEP RAMP
1:10
ENTRANCE
-0.07
FFL: +636.30
ENTRANCE
CONCRETE DECK
STEP RAMP
RATIO 1:10 (5.71°)
MAX LENGTH: 1,900 mm
MAX HEGIHT: 190 mm
1,200 x 1,200 mm
TIMBER LANDING
ON CONCRETE SLAB