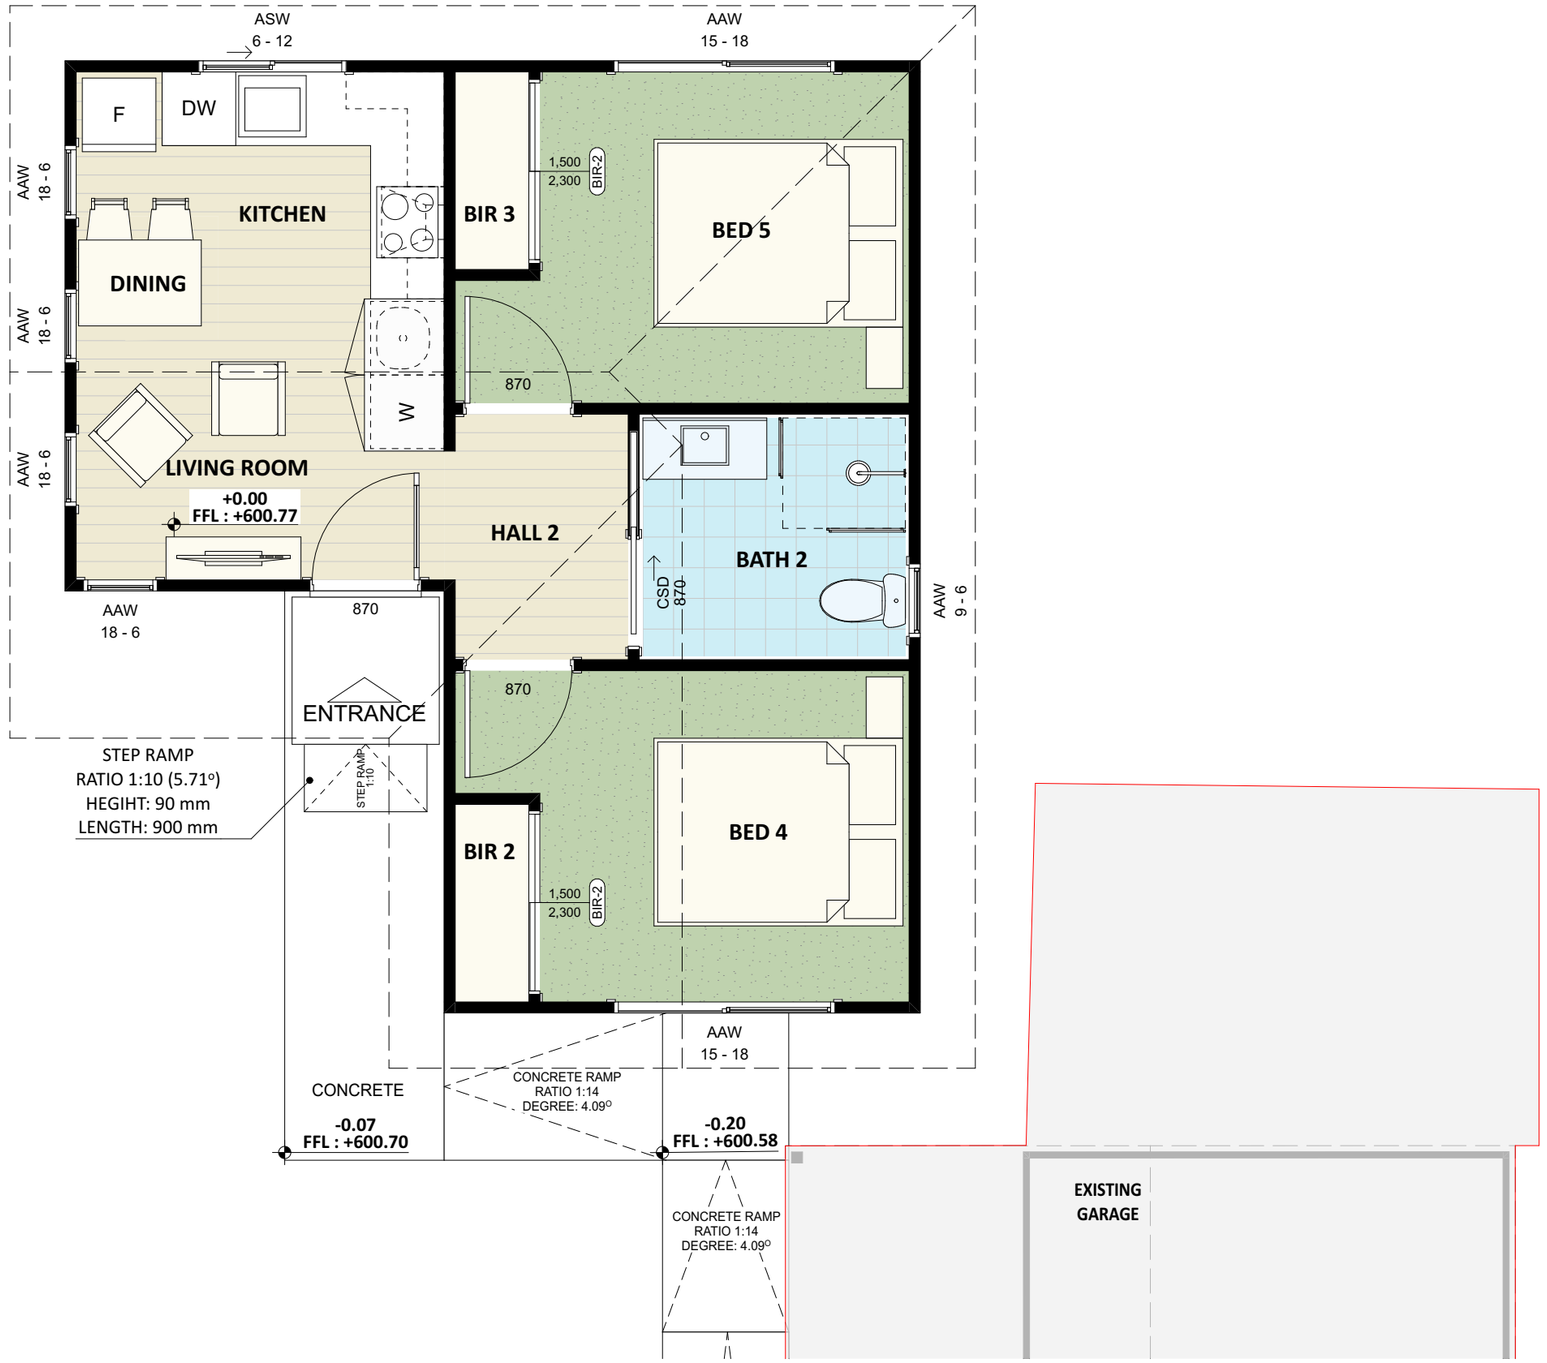
ASW
6 - 12
AAW
15 - 18
F
DW
KITCHEN
DINING
BIR 3
1,500
2,300
BIR-2
BED 5
AAW
18 - 6
AAW
18 - 6
AAW
18 - 6
870
W
LIVING ROOM
+0.00
FFL : +600.77
HALL 2
BATH 2
CSD
870
AAW
9 - 6
AAW
18 - 6
870
ENTRANCE
870
STEP RAMP
RATIO 1:10 (5.71°)
HEGIHT: 90 mm
LENGTH: 900 mm
STEP RAMP
1:10
BIR 2
1,500
2,300
BIR-2
BED 4
AAW
15 - 18
CONCRETE
-0.07
FFL : +600.70
CONCRETE RAMP
RATIO 1:14
DEGREE: 4.09°
-0.20
FFL : +600.58
CONCRETE RAMP
RATIO 1:14
DEGREE: 4.09°
EXISTING
GARAGE