

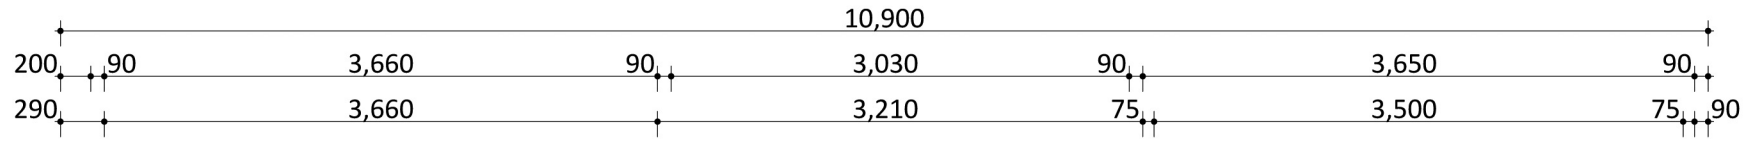




ELEVATION 2" ▽

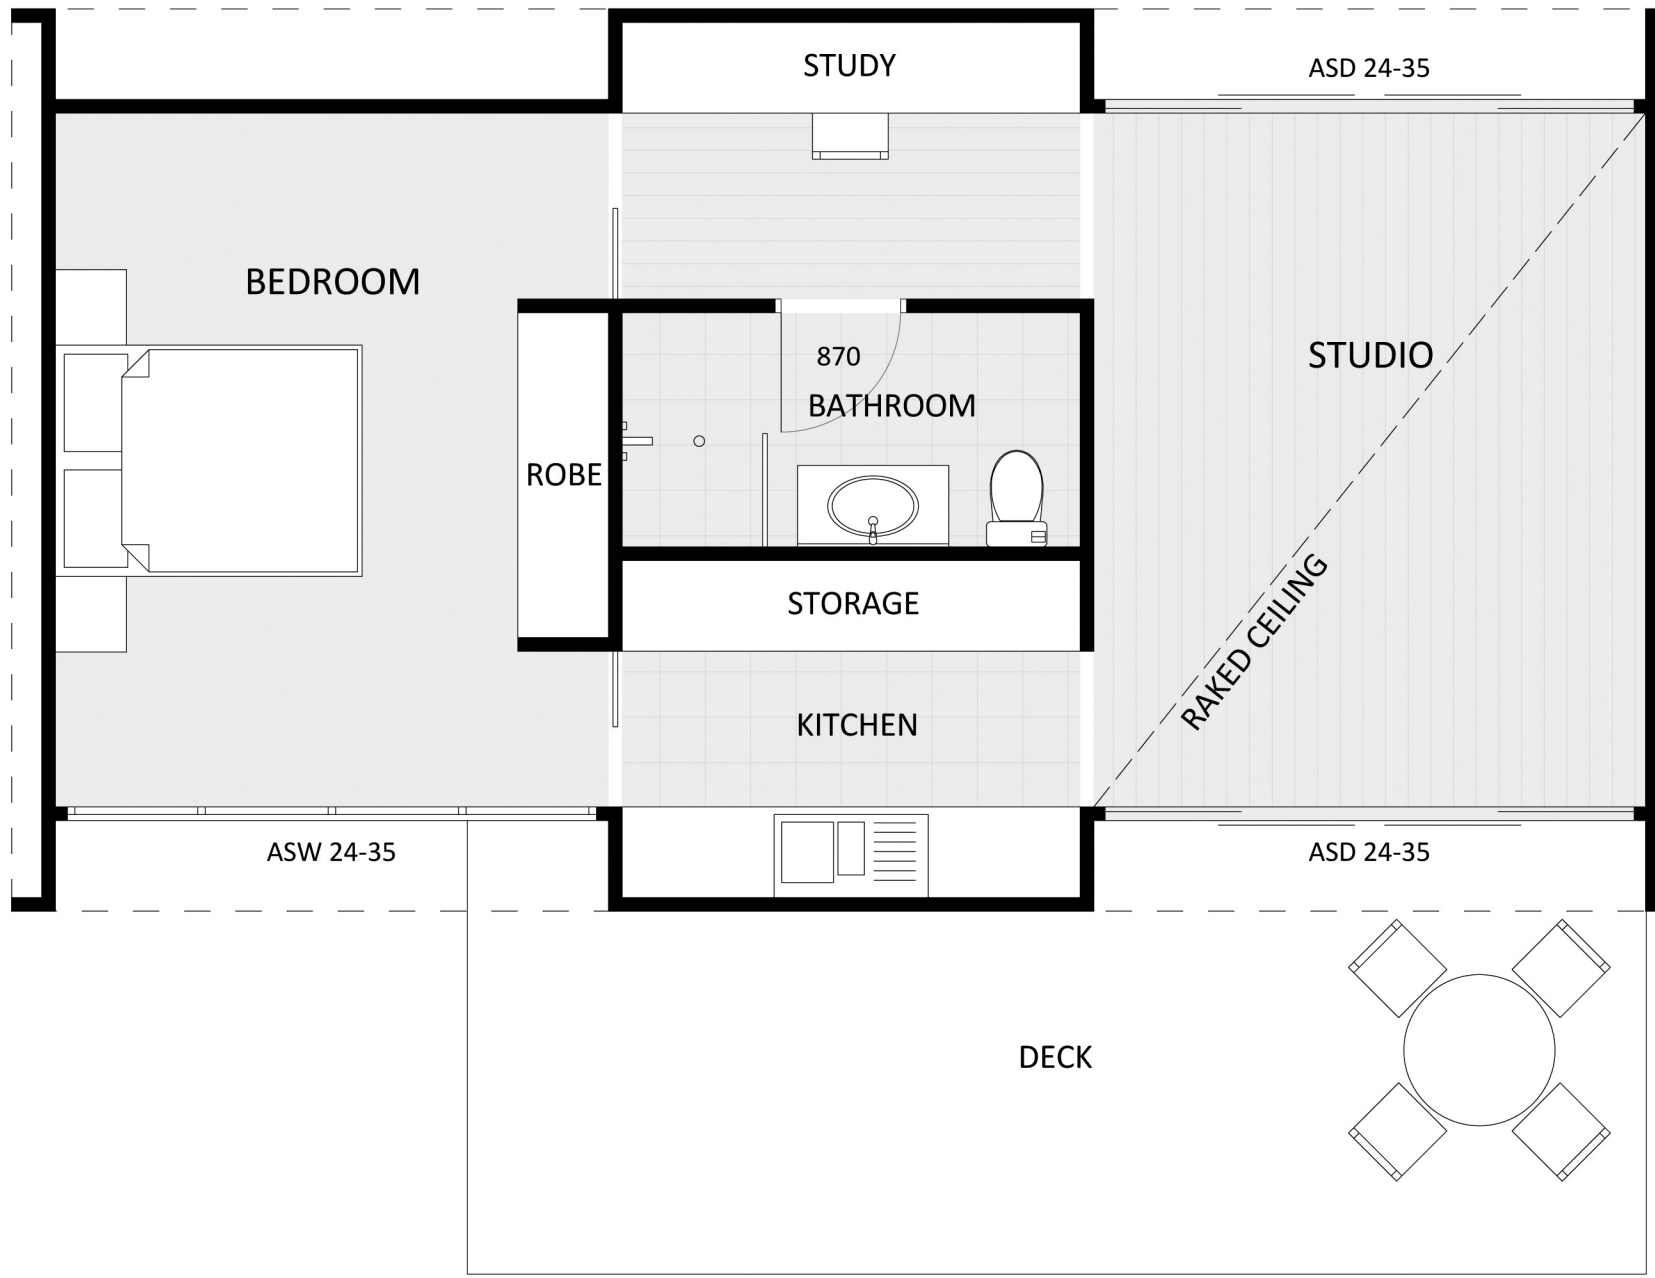

▽ ELEVATION 4"

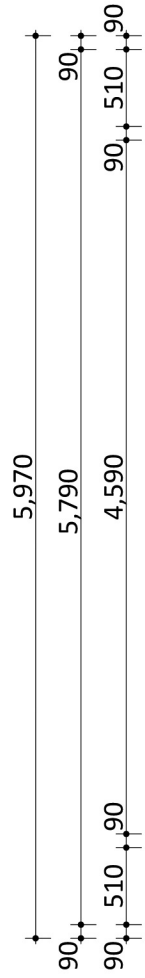

△ ELEVATION 1"

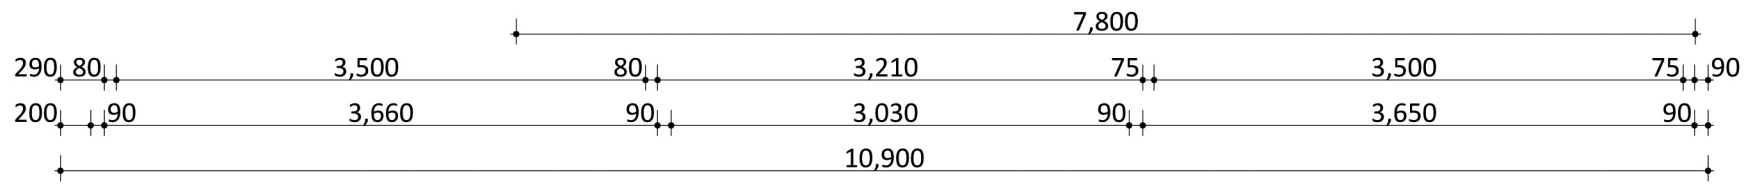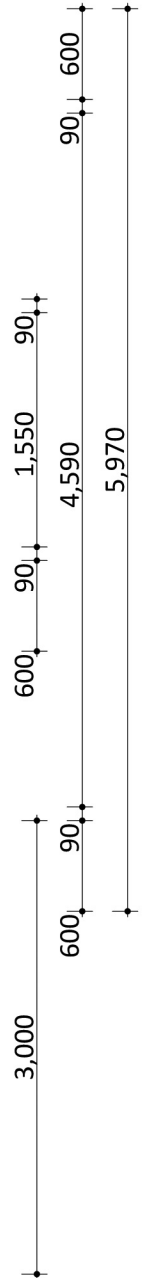

ELEVATION 3" △