

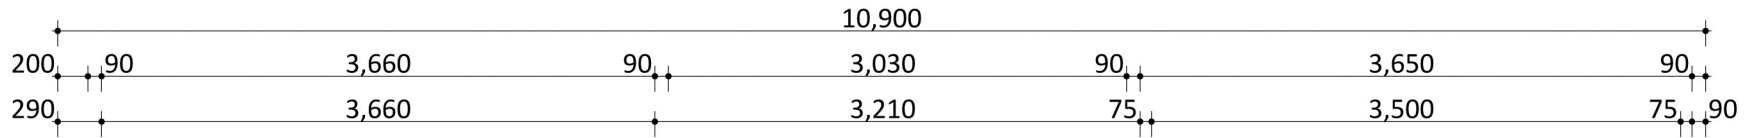



ELEVATION 2''' ▽

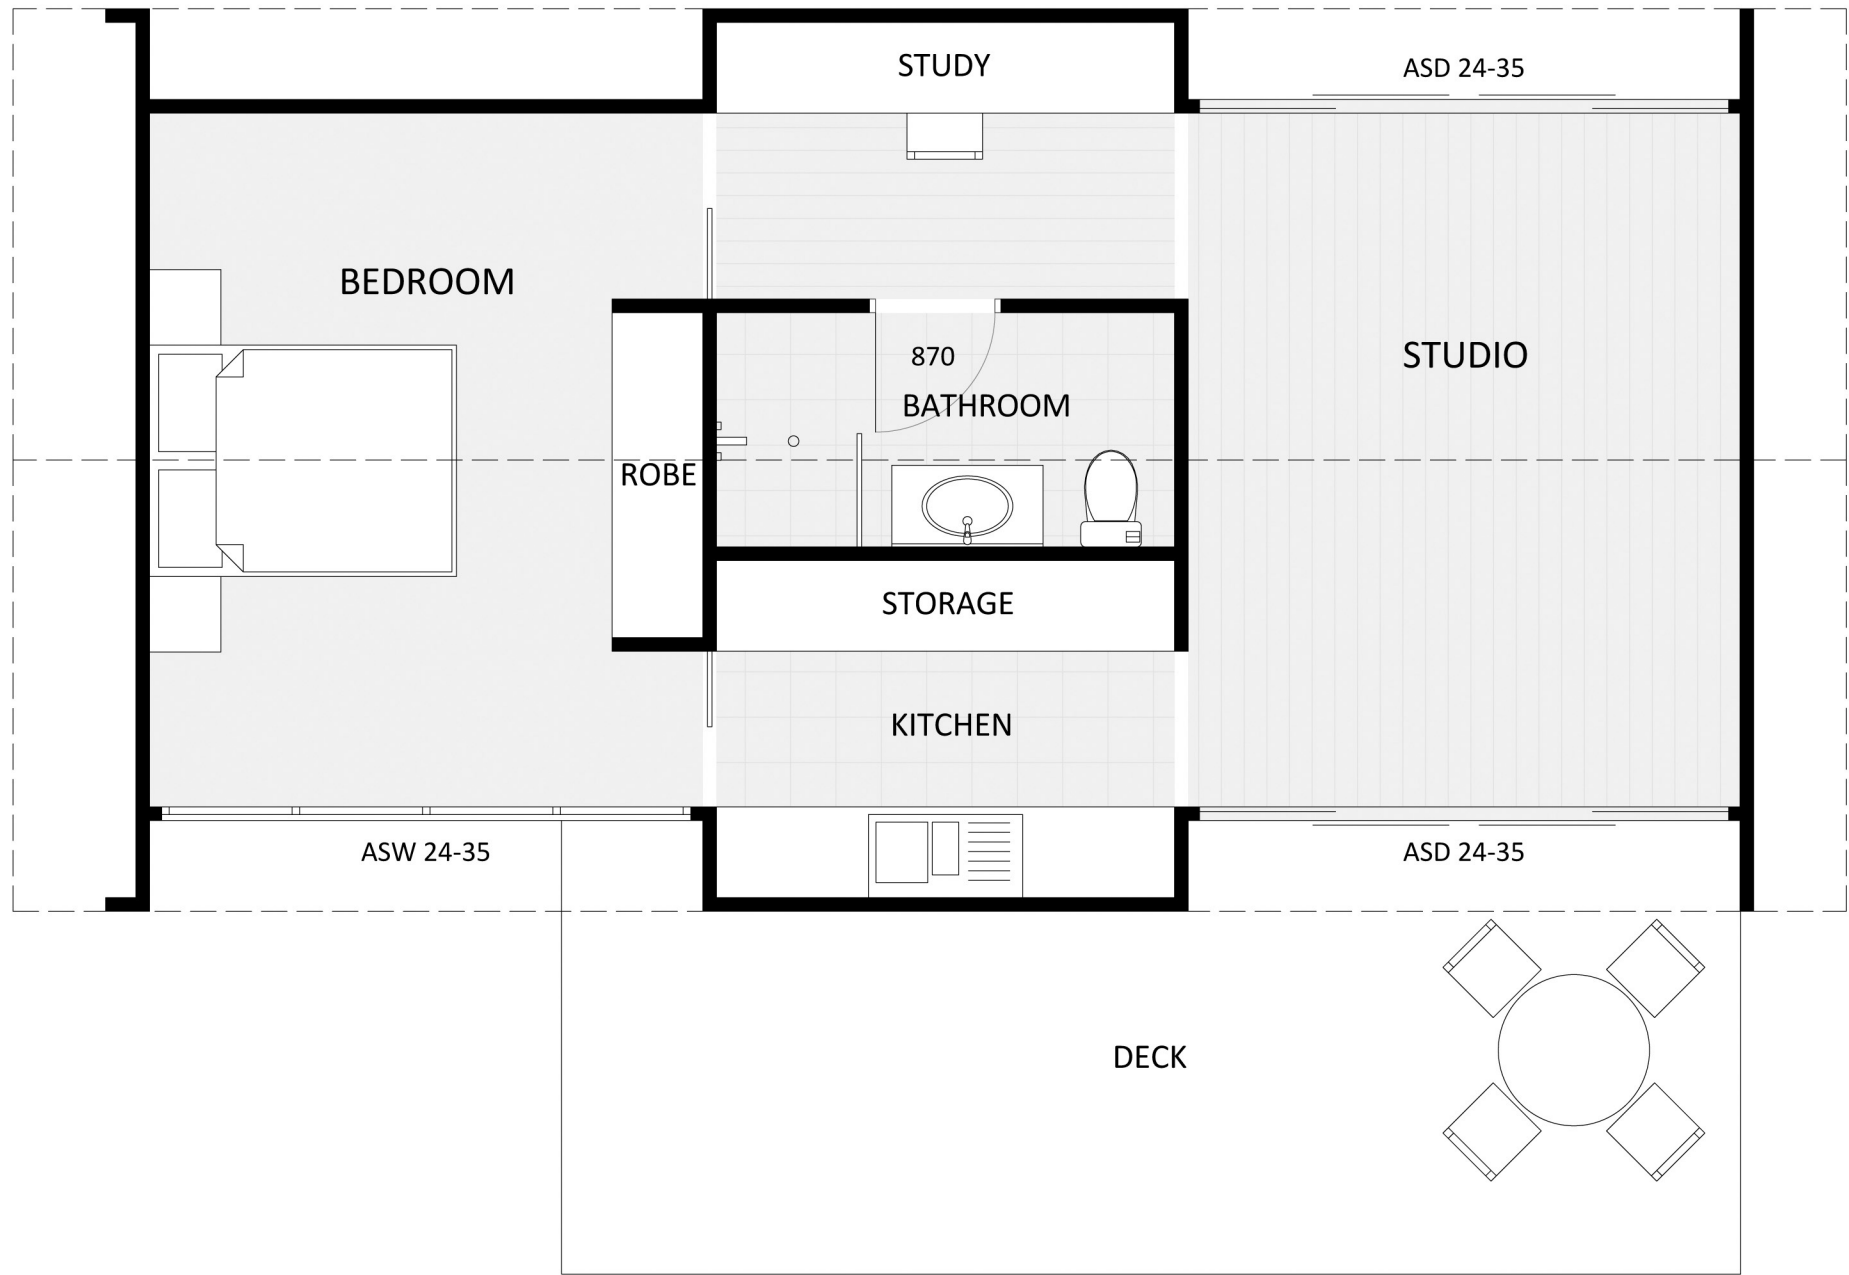

ELEVATION 4''' ▽

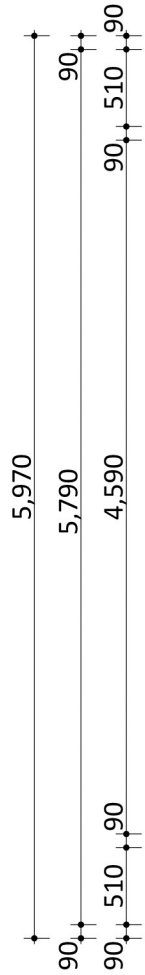

ELEVATION 1''' ▽

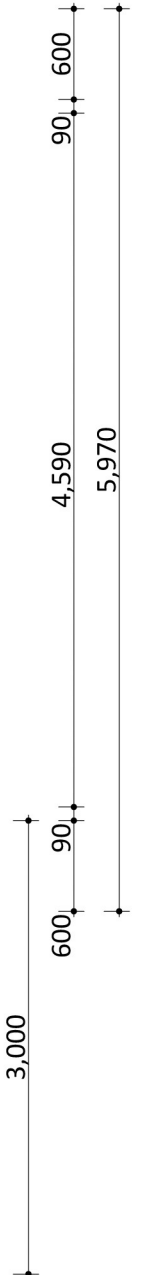

ELEVATION 3''' ▽

